

■ トラストガーデン宝塚 空室状況

空室

1 番館	3 階	1301	Aタイプ 52.92㎡	1303	1304	1305	1306	1307	Aタイプ 52.92㎡ ゲストR	1309	1310	
	2 階	1201	1202	1203	1204	1205	1206	1207	1208	1209	1210	
								Aタイプ 52.92㎡				
2 番館	3 階	2301	2302	2303	2304	2305	2306	2307	2308	2309	2310	2311
	2 階	2201	2202	2203	2204	2205	2206			2209	2210	2211
	1 階				2104	2105						
3 番館	3 階	3301	3302	3303	3304	3305	3306					
	2 階	3201	3202	3203	3204	3205	3206					
	1 階	3101	3102	3103	3104	3105	3106					
4 番館	3 階	4031	4032	4033	4034	4035	4036	4037				
	2 階	4021	4022	4023	4024	4025	4026	4027				
	1 階	4011		4013	4014	Eタイプ 53.53㎡ モジュールR	4016	4017				

Aタイプ

専有面積52.92㎡ (16.00坪)

玄関

MB PS

浴室

温水器

トイレ

洗面

物入れ

PS

ウォークインクローゼット (約1.8畳)

洋室 (約5畳)

居間 (約11.2畳)

バルコニー

室外機


冷蔵庫

置場

洗濯機

クローゼット

Aタイプ
専有面積52.92㎡ (16.00坪)

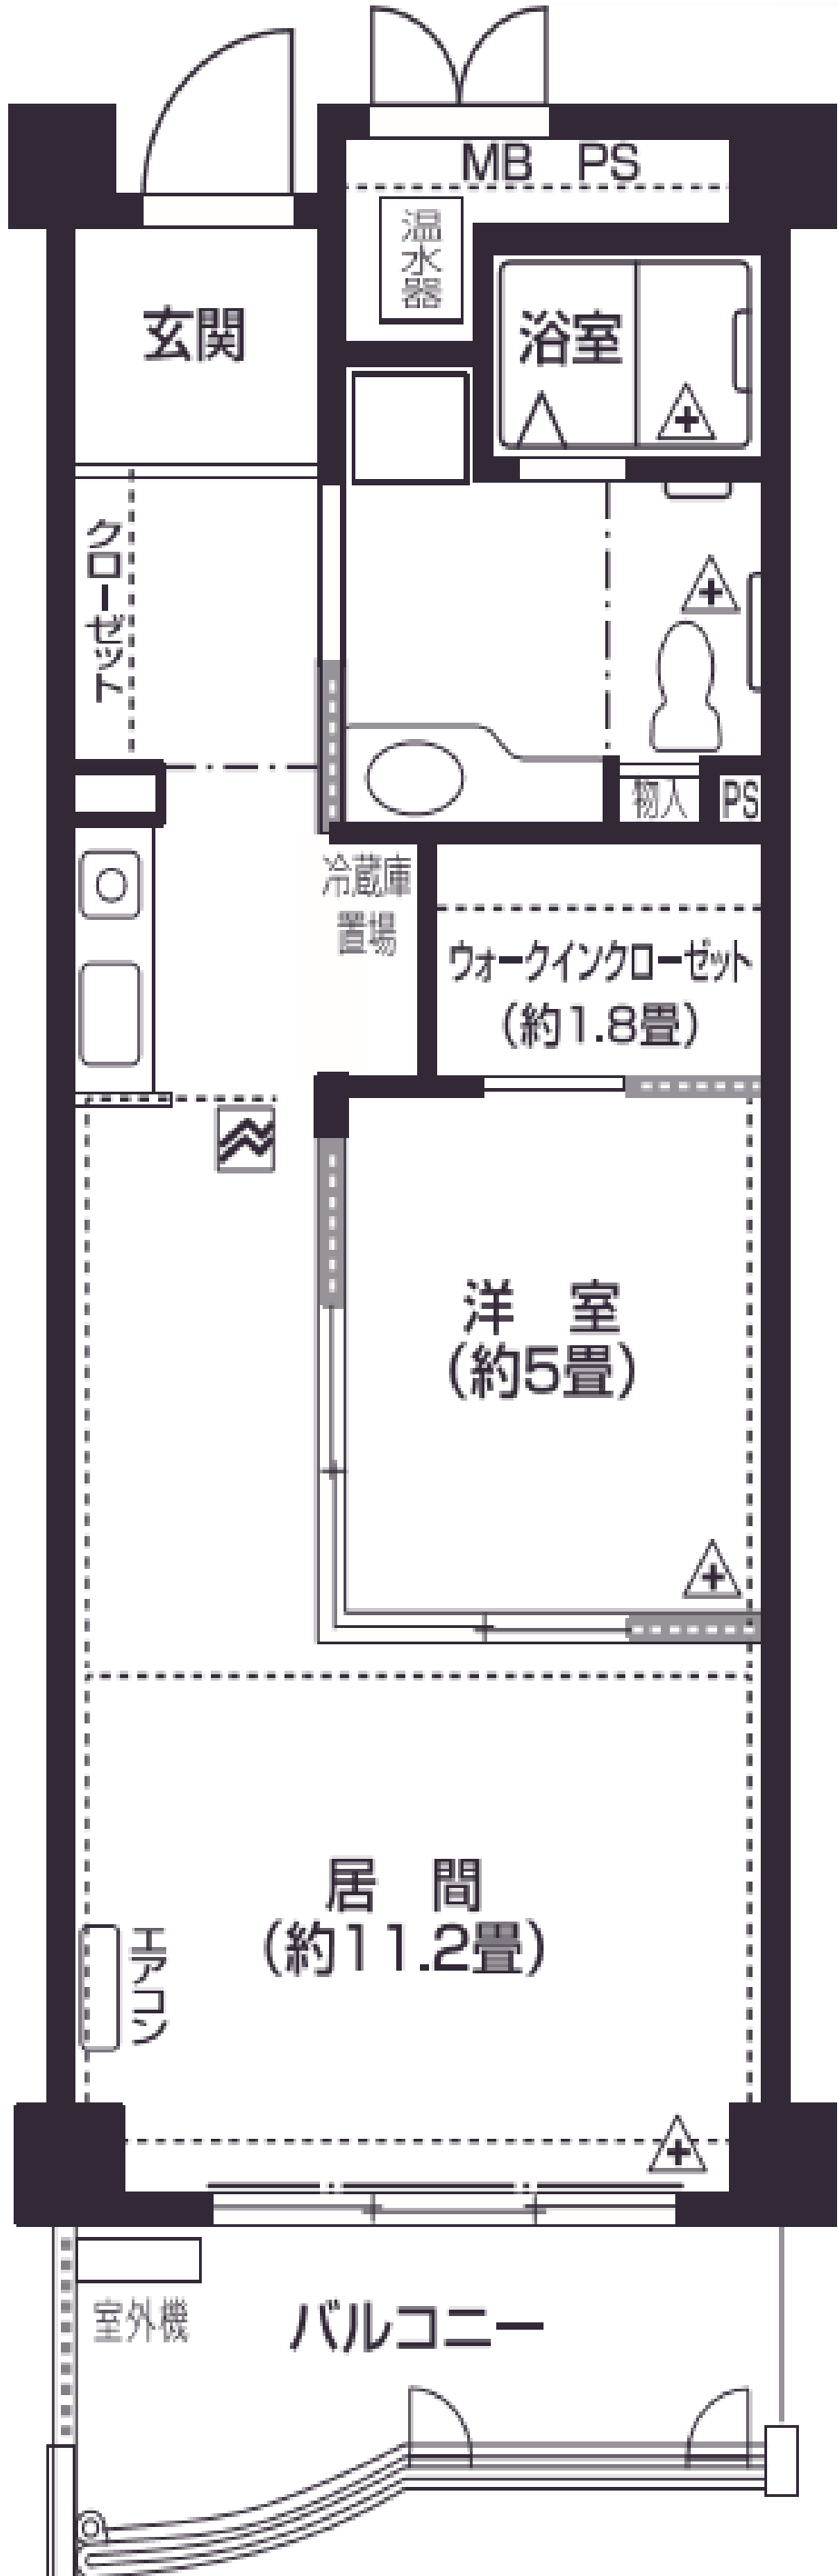

Eタイプ
専有面積53.53㎡ (16.19坪)

